

Таблица координат зданий

№	X	Y
1	18056,167	37128,156
2	18078,607	37119,645
3	18091,375	37153,305
4	18091,729	37154,240
5	18104,497	37187,900
6	18104,851	37188,835
7	18119,747	37228,104
8	18108,527	37232,360
9	18093,631	37193,090
10	18087,667	37194,283
11	18074,899	37160,623
12	18068,935	37161,816

Ситуационный план М 1:5000



Технико-экономические показатели

Поз.	Наименование	Количество
1	Площадь участка в границах отвода	1,78 га
2	Площадь благоустройства	17785,00 м ²
3	Площадь участка 1-ой очереди строительства (сущ. комплекс зданий)	9778,68 м ²
4	Площадь участка 2-ой очереди строительства	8006,32 м ²
5	Площадь участка 1-го пускового комплекса 2-ой очереди	2317,52 м ²
6	Площадь участка 2-го пускового комплекса 2-ой очереди	5688,80 м ²
7	Площадь благоустройства 2-ой очереди строительства	8006,32 м ²
8	Площадь застройки 2-ой очереди строительства	2501,43 м ²
9	Площадь покрытий 2-ой очереди строительства	3921,66 м ²
10	Площадь озеленения 2-ой очереди строительства	1591,35 м ²

Ведомость жилых и общественных зданий и сооружений

Номер на плане	Наименование	Этажность	Количество		Площадь, м ²		Строительный объем, м ³		
			квартир	зданий	застройки	общая нормируемая	зданий	всего	
1	Блок №1	2/1	1	-	883,5	883,5	1550,58	6066,32	6066,32
2	Блок №2	3	1	-	693,23	693,23	1803,89	7106,13	7106,13
3	Блок №3	4/1	1	-	922,12	922,12	4012,04	16121,81	16121,81
4	ДЭС	1	1	-	2,58	2,58			

Ведомость тротуаров, дорожек и площадок

Поз.	Наименование	Тип	Площадь, м ²	Примечание
1	Проезды, разворотные площадки, автостоянка	1	1747,01	Асфальто-бетон
2	Тротуар, отмостка	2	249,66	Асфальто-бетон
3	Площадки перед входами в здания, дорожка прогулочная	2	1213,43	Монолитный бетон
4	Хоз.площадка для мусоросборников			2 шт.

Ведомость элементов озеленения

Поз.	Наименование породы или вида насаждения	Возраст, лет	Кол.	Примечание
Посадка кустарников:				
1	Рябина	станд.	2	Саженец
2	Жимолость	станд.	50	Саженец
3	Газон партерный	м ²	1118,05	Посев стойких газонных трав
4	Оберновка откосов	м ²	568,05	В клетку по растительному слою
5	Площадь озеленения	м ²	1591,35	

- Данный чертеж выполнен на топооснове М 1:5000, откорректированной ООО "ВАИР-Сиб" в 2010 году.
- Система высот - Балтийская.
- Система координат - местная.
- Координаты зданий даны в точках пересечения строительных осей.

052-09-ПЗУ					
Административный комплекс по адресу: г.Иркутск, Октябрьский район, микрорайон "Солнечный"					
Изм.	Кол.уч.	Лист	№ док.	Подп.	Дата
ГАП	Купцов Г.А.				
архитектор	Муромова Е.Ю.				
Вторая очередь строительства				Стация	Лист
				п	2
Схема планировочной организации земельного участка М1500					




Ведомость стоянок автомобилей

Поз.	Наименование	Требуемое число машино-мест на расчетные единицы	Фактическое число машино-мест на расчетные единицы
A1	Автостоянка 1-ой очереди	59	105
A2	Автостоянка 1-ой очереди	-	42
A3	Автостоянка 2-ой очереди	44	11
A4	Автостоянки блоков № 1,2,3	-	40
итого:		103	198

Условные обозначения

	Граница отвода земельного участка		Проектируемые здания
	Граница участка 2-ой очереди строительства		Существующие здания
	Граница участка 1-го пускового комплекса 2-ой очереди строительства		Проезды, автостоянки, разворотные площадки
	Граница участка 2-го пускового комплекса строительства		Покрытие брусчаткой
	Граница благоустройства участка		Проектируемые откосы
	Граница проектируемой береговой линии		Проектируемое металлическое ограждение
			Проектируемое озеленение

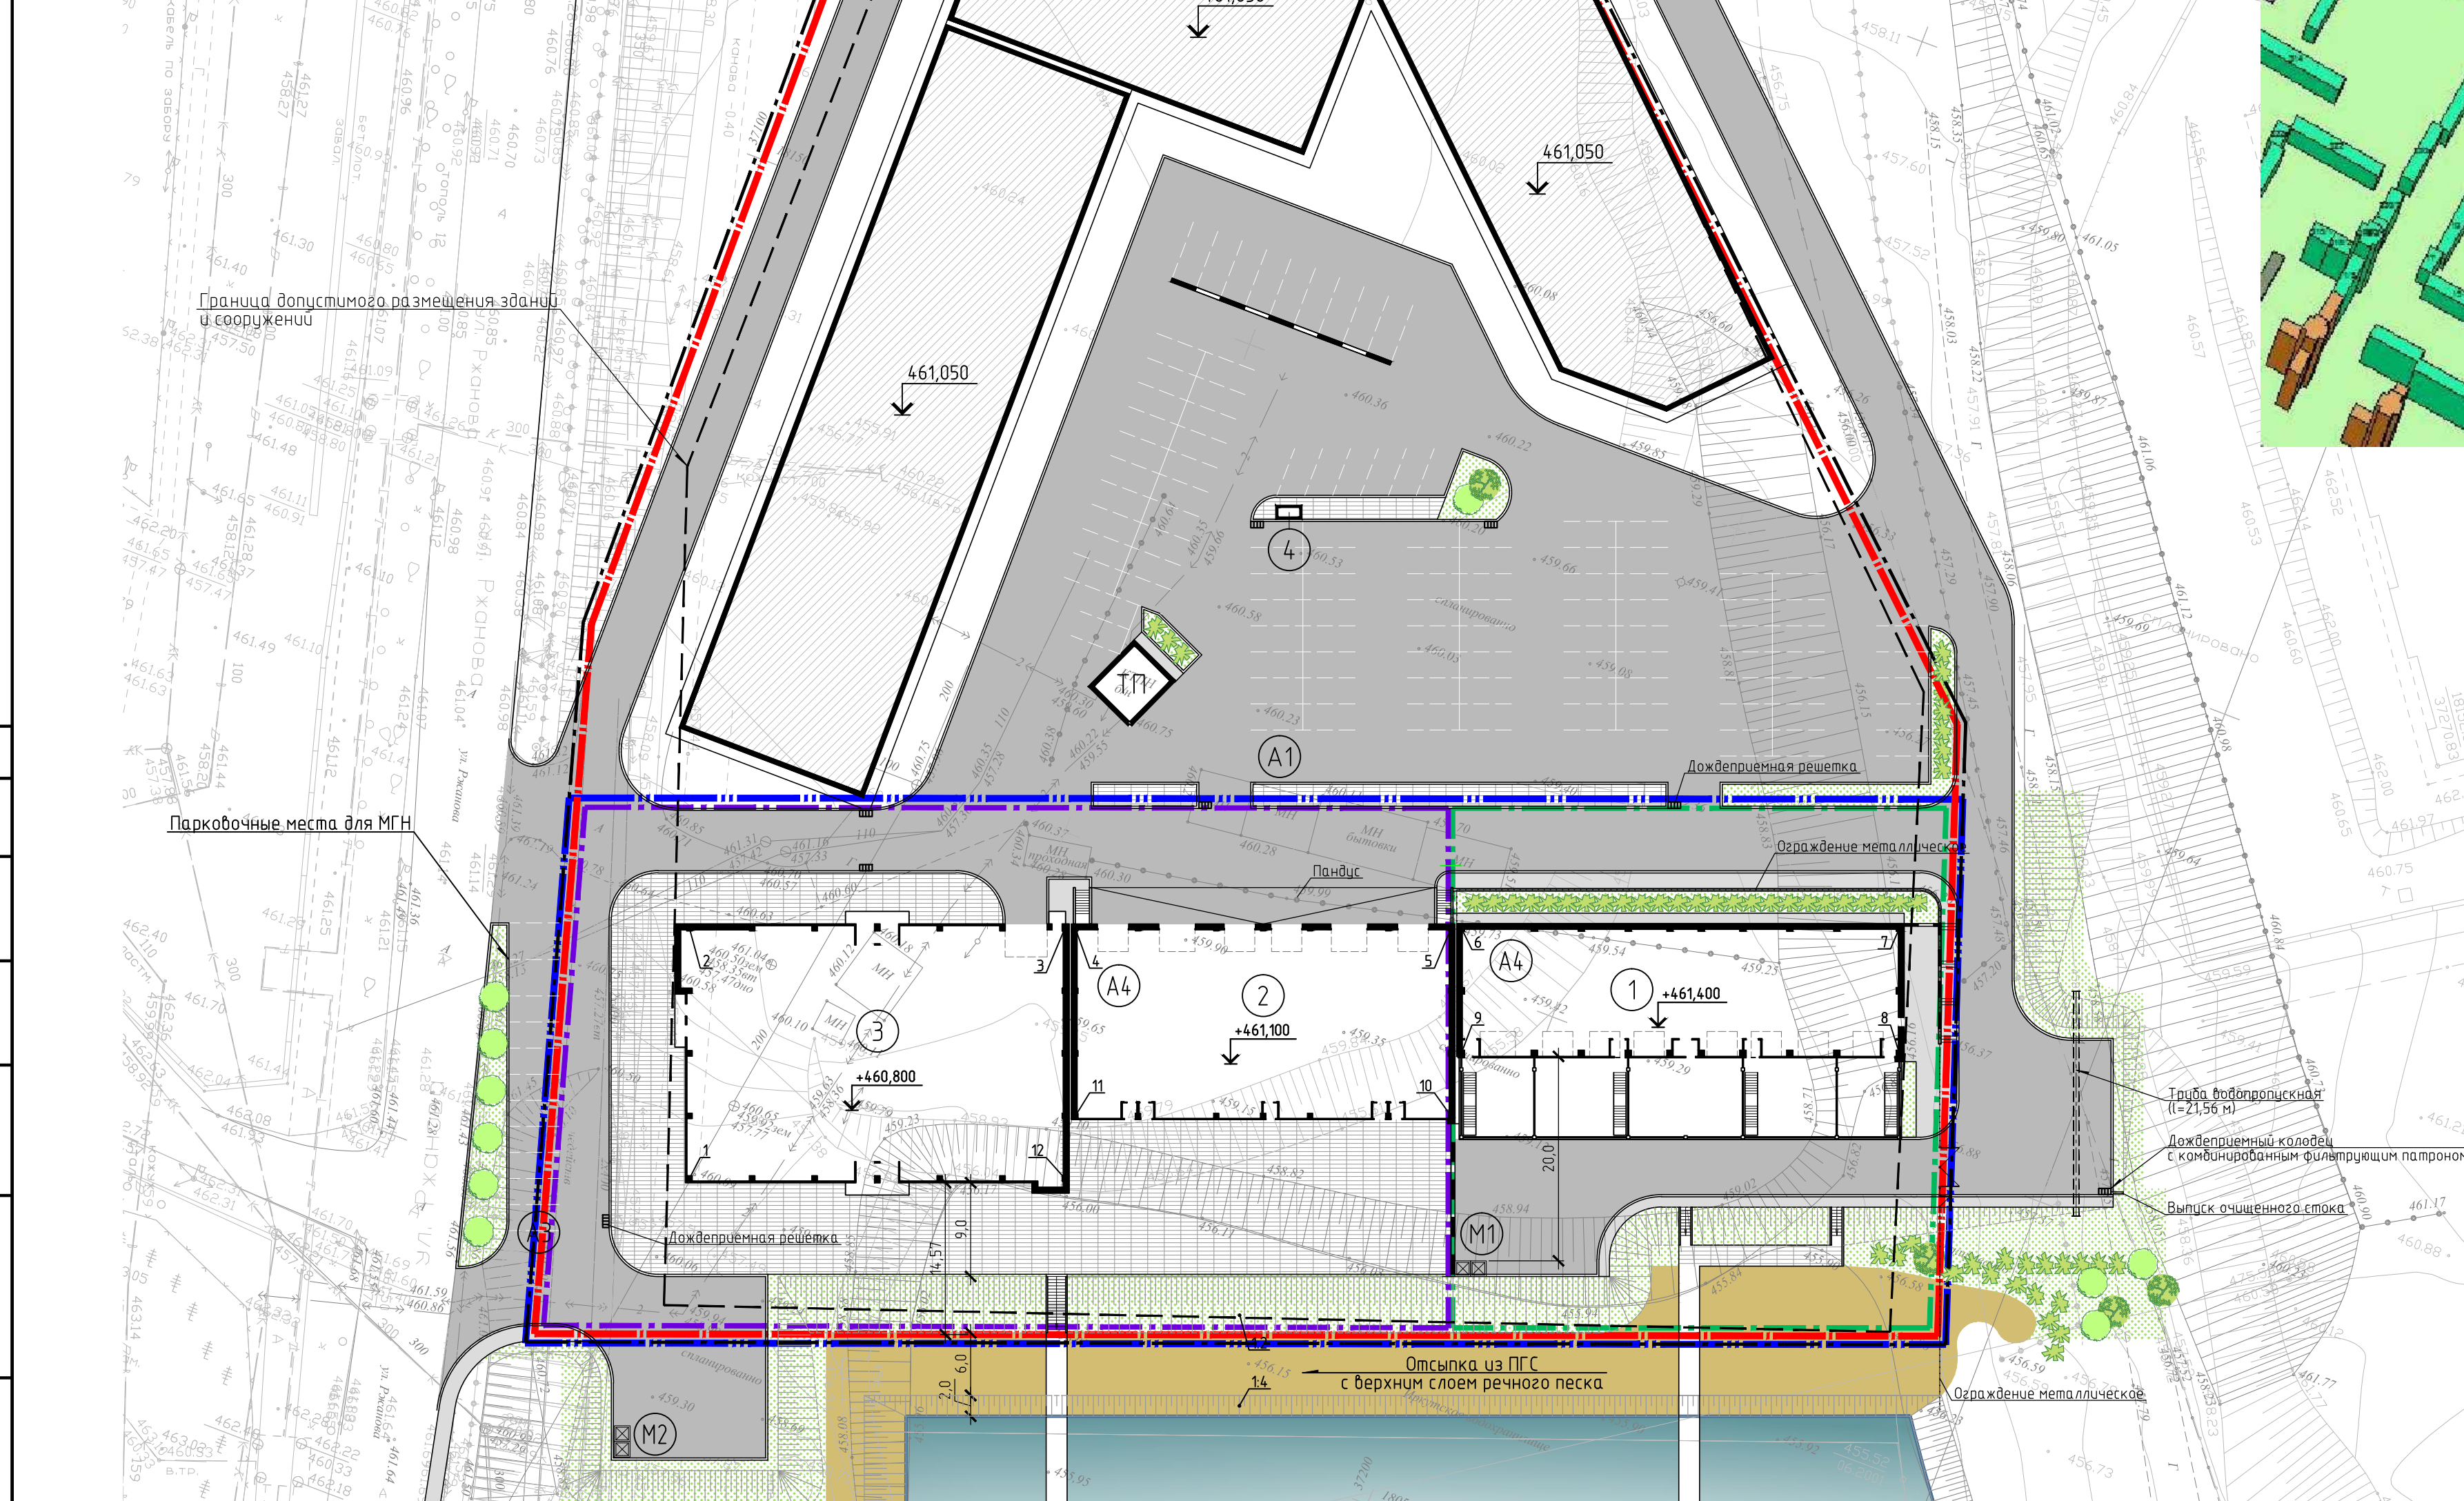

Согласовано
Взам. инв. №
Подп. и дата
Инд. № подл.